




COMUNE DI AMALFI

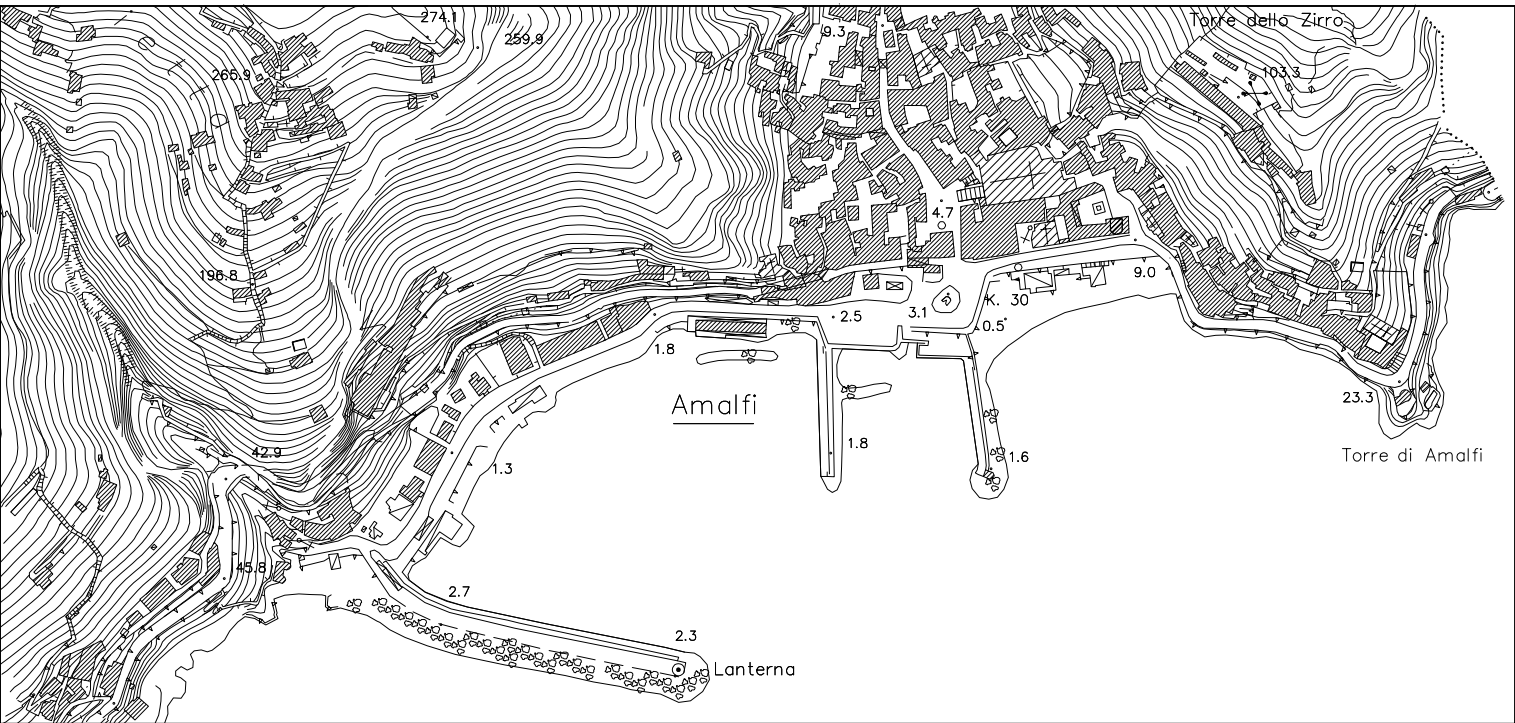

VERIFICA E AGGIORNAMENTO DELL'ANAGRAFE EDILIZIA PER LA CONOSCENZA DELLA CONSISTENZA DEL PATRIMONIO EDILIZIO ESISTENTE E DELLE SUE EFFETTIVE CONDIZIONI DI UTILIZZAZIONE
- L.R. Campania n. 35/87, art. 13 -

ELABORATO
2e

DIVISIONE DEL TERRITORIO COMUNALE IN SEZIONI DI CENSIMENTO E NUMERAZIONE DEGLI EDIFICI SOTTOPOSTI A VERIFICA
- Particolari delle sezioni di censimento -

SCALA
1:2000

I Redattori:
DOTT. ARCH. CRISTOFORO PACELLA (Capogruppo)

DOTT. ARCH. CATELLO ARPINO

DOTT. ARCH. FABRIZIA BERNASCONI

GEOM. DOMENICO CAVALIERE

DOTT. ARCH. GERARDO RISPOLI

Il Responsabile dell'Area Urbanistica
DOTT. ARCH. MARIA CAFUOCO

NOVEMBRE 2008

LEGENDA

- Confine Comunale
- Confine Sezione di Censimento

