



**PIANO URBANISTICO COMUNALE  
 PIANO PROGRAMMATICO**  
 LEGGI 17.8.1942 N.1150, D.M. 2.4.1968 N.1444 - LEGGE REGIONALE CAMPANIA 22.11.2004 N.16  
 REGOLAMENTO DI ATTUAZIONE PER IL GOVERNO DEL TERRITORIO N.5 DEL 4.8.2011

Elaborato **URB-P 10** **Progetti cardine. Proposte esemplificative:**  
**1. Asse Cicco - Chiarito; 2. Direttrice delle antiche cartiere**

Scala **1:5.000**

PROF. ARCH. LORETO COLOMBO (CAPOGRUPPO)  
 DOTT. ARCH. ROMANO BERNASCONI  
 DOTT. ARCH. FABRIZIA BERNASCONI  
 DOTT. ARCH. CRISTOFORO PACELLA

*IL SINDACO*  
 DANIELE MILANO

STUDIO GEOLOGICO - GAROFALO & PARTNERS  
 DOTT. GEOL. SALVATORE MESSINEO

*IL R.U.P.*  
 DOTT. ARCH. GIUSEPPE CASO

STUDIO AGRONOMICICO E VALUTAZIONE DI INCIDENZA  
 DOTT. AGR. FABIO SORRENTINO

PIANO DI ZONIZZAZIONE ACUSTICA  
 DOTT. ING. MASSIMO SOMMA

COLLABORATORI PER L'INFORMATIZZAZIONE E GIS  
 DOTT. ARCH. CRISTIANO MAURIELLO  
 DOTT. ING. MASSIMILIANO PEPE

Data **Aprile 2018**

**Progetto cardine n. 2. Un percorso unitario tra cultura e natura**

La direttrice di interesse storico ambientale delle antiche cartiere è il percorso che dal centro storico penetra nelle aree interne a nord legandosi alla sentieristica che supporta un importante corridoio della Rete ecologica.

Gli episodi di archeologia industriale, recuperati nel rispetto dei principi e con l'uso delle tecnologie proprie delle moderne metodologie del restauro, formano un sistema unitario polifunzionale connesso dal tracciato pedonale esistente. Gli edifici sono destinati a funzioni compatibili con i loro caratteri architettonici ed edilizi, quali le attività per la divulgazione, culturali ed espositive, biblioteche, centri di documentazione, tempo libero, servizi informativi e agenzie per il turismo culturale ed escursionistico, artigianato tipico e servizi connessi.

- 1 - Fabbrica di carta Di Pino/Cavaliere
- 2 - Fabbrica di carta Milani Angela e Maria
- 3 - Fabbrica di carta Milani Nicola
- 4 - Fabbrica di carta
- 5 - Ex Confezionificio Pansa Luigi
- 6 - Fabbrica di carta Amatruda Ferdinando
- 7 - Fabbrica di carta Amatruda Giovanni
- 8 - Fabbrica di carta poi cabina Enel
- 9 - Fabbrica di carta Confalone Angelo
- 10 - Fabbrica di carta Ex Lucibello
- 11 - Fabbrica di carta Imperato








**Progetto cardine n. 5. L'asse in galleria Cicco - Chiarito**

La galleria collega la S.S. 163 e via delle Cartiere per l'alleggerimento della pressione veicolare sull'asse portante del centro storico (Via Duca Mansone I - via L. d'Amalfi - via P. Capuano - via Cardinale M. del Giudice).

Il nodo a nord comprende:

- il parcheggio interrato allo sbocco della galleria, nodo scambiatore che permette ai visitatori e ai residenti di lasciare l'auto e circolare nel capoluogo a piedi o con l'uso di navette ecologiche;
- l'autostazione pullman, che permette di liberare il fronte a mare dalla devastante presenza degli autobus di linea e di quelli turistici.

I progetti cardine sono inseriti nella sola componente strutturale del PUC. Sono soggetti alla procedura dell'Accordo di programma e sono subordinati alle verifiche di fattibilità, a VIA, a Valutazione d'Incidenza e al Piano di gestione obbligatorio per il SIC IT8030008 - Dorsale dei Monti Lattari. La realizzazione delle opere è subordinata alla preventiva e pregiudiziale messa in sicurezza dai rischi idraulico, da frana e da colata nel rispetto del PSAI e del Testo Unico delle Norme di attuazione del PSAI per il territorio di competenza dell'Autorità di bacino Regionale Campania Sud ed Interregionale per il bacino idrografico del Fiume Sele.

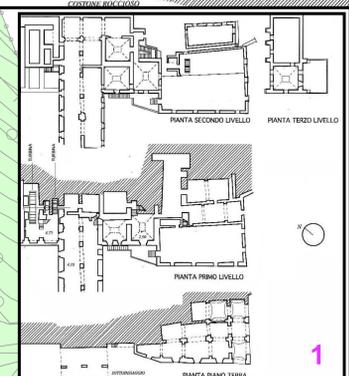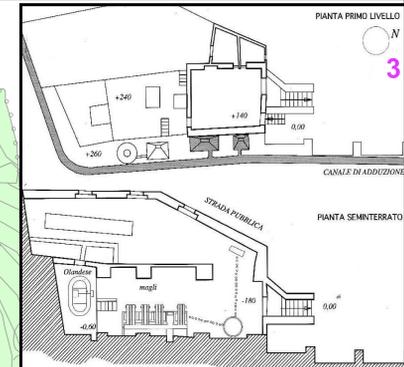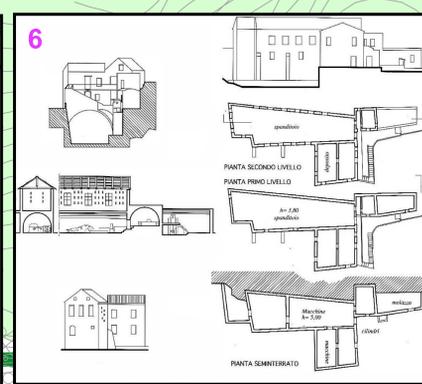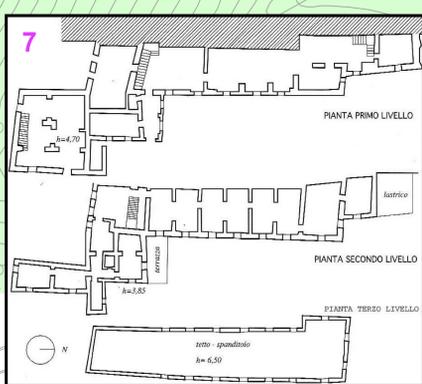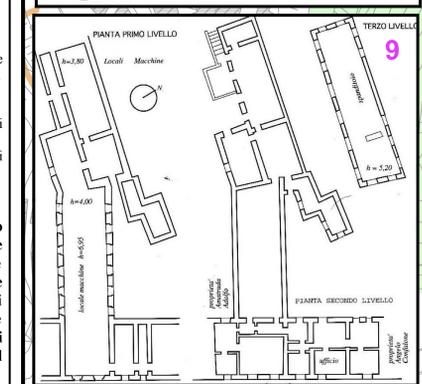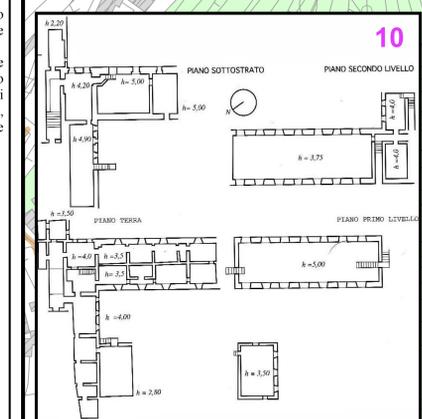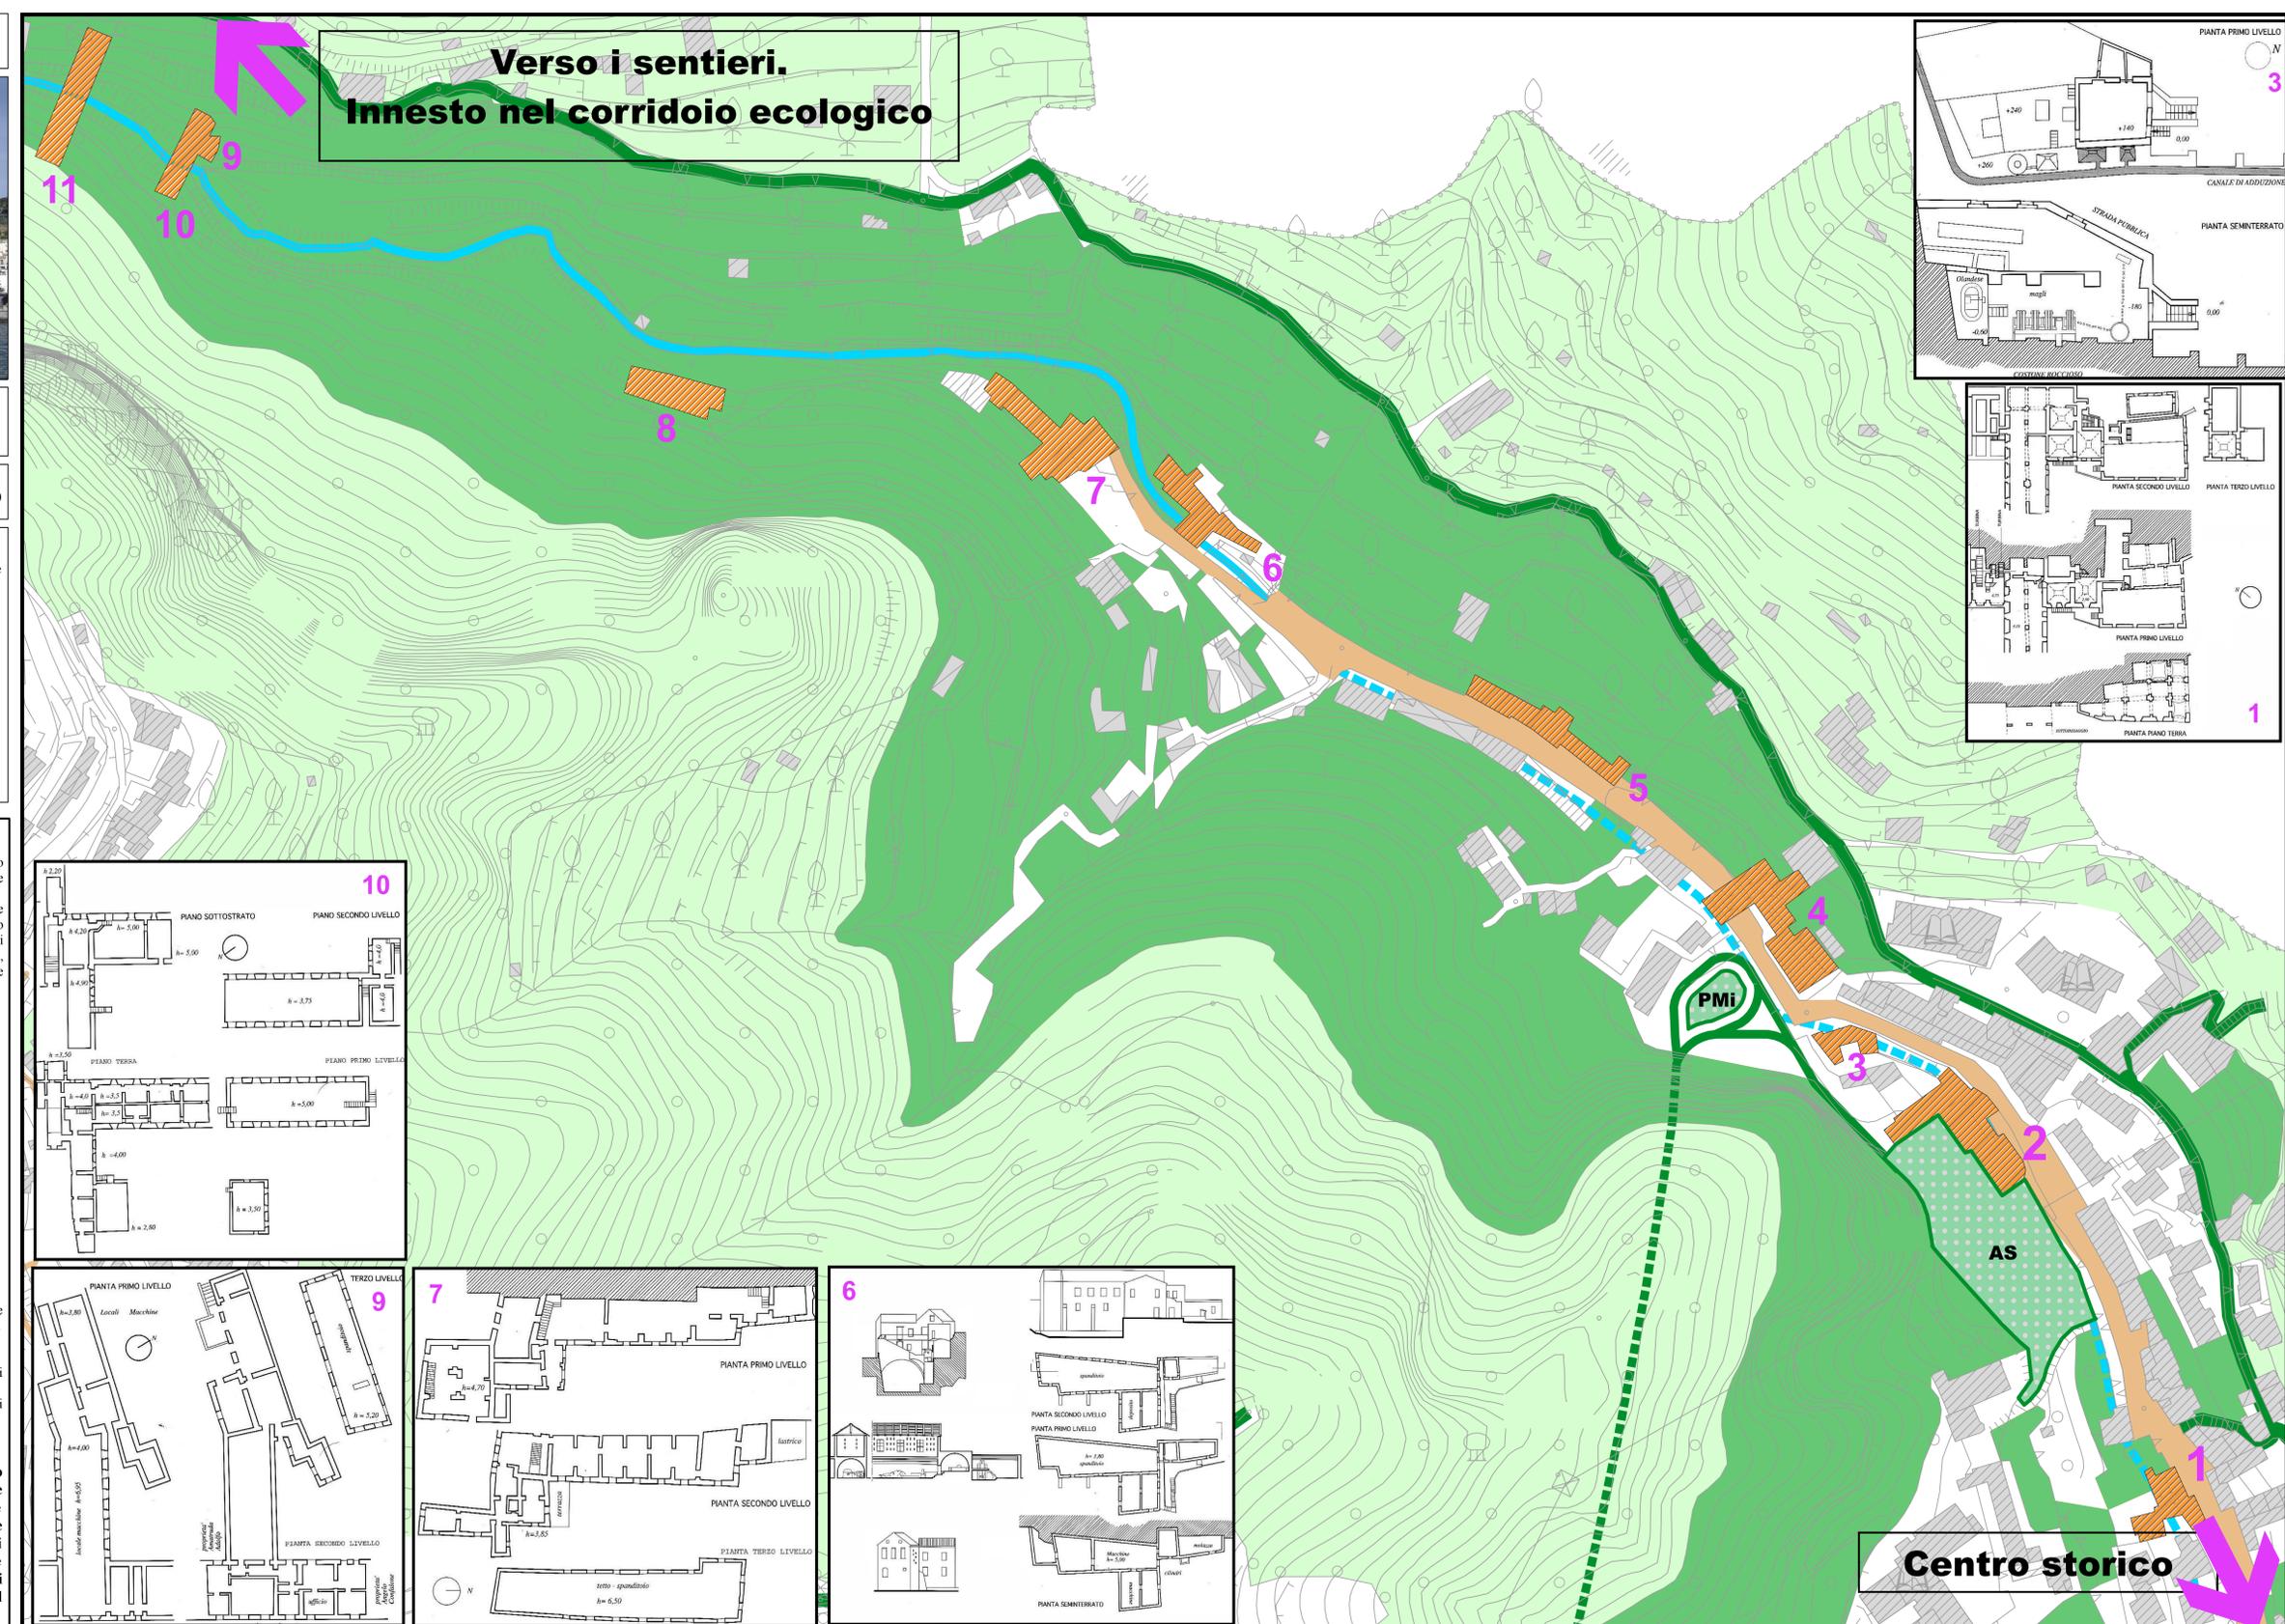

**Progetto cardine n.5**



**Progetto cardine n.5**